

# VILLAHERMOSA

## VIVIENDA TIPO CENTRAL SIN PISCINA



## CUADRO DE SUPERFICIES

### VIVIENDA TIPO CENTRAL

Acceso Cubierto (100%)	4,65 m <sup>2</sup>
Estar - Comedor	35,75 m <sup>2</sup>
Cocina	13,60 m <sup>2</sup>
Galería (100%)	3,55 m <sup>2</sup>
Hall - Recibidor	4,00 m <sup>2</sup>
Distribuidor	5,80 m <sup>2</sup>
Dormitorio 1	25,00 m <sup>2</sup>
Dormitorio 2	11,70 m <sup>2</sup>
Dormitorio 3	11,50 m <sup>2</sup>
Dormitorio 4	12,00 m <sup>2</sup>
Baño 1	8,00 m <sup>2</sup>
Baño 2	4,90 m <sup>2</sup>
Baño 3	3,50 m <sup>2</sup>
Escalera	6,70 m <sup>2</sup>
Estudio	8,00 m <sup>2</sup>

Superficie útil	158,65 m <sup>2</sup>
Superficie construida	201,45 m <sup>2</sup>



### SÓTANO - GARAJE

Superficie útil	99,10 m <sup>2</sup>
Superficie construida	117,00 m <sup>2</sup>

### TERRAZAS


Terraza Cubierta P.B.	15,10 m <sup>2</sup>
Terraza Descubierta P.1	14,20 m <sup>2</sup>
Terraza Descubierta P. 2	68,60 m <sup>2</sup>

VALIALCO INVERSIONES, S.L.

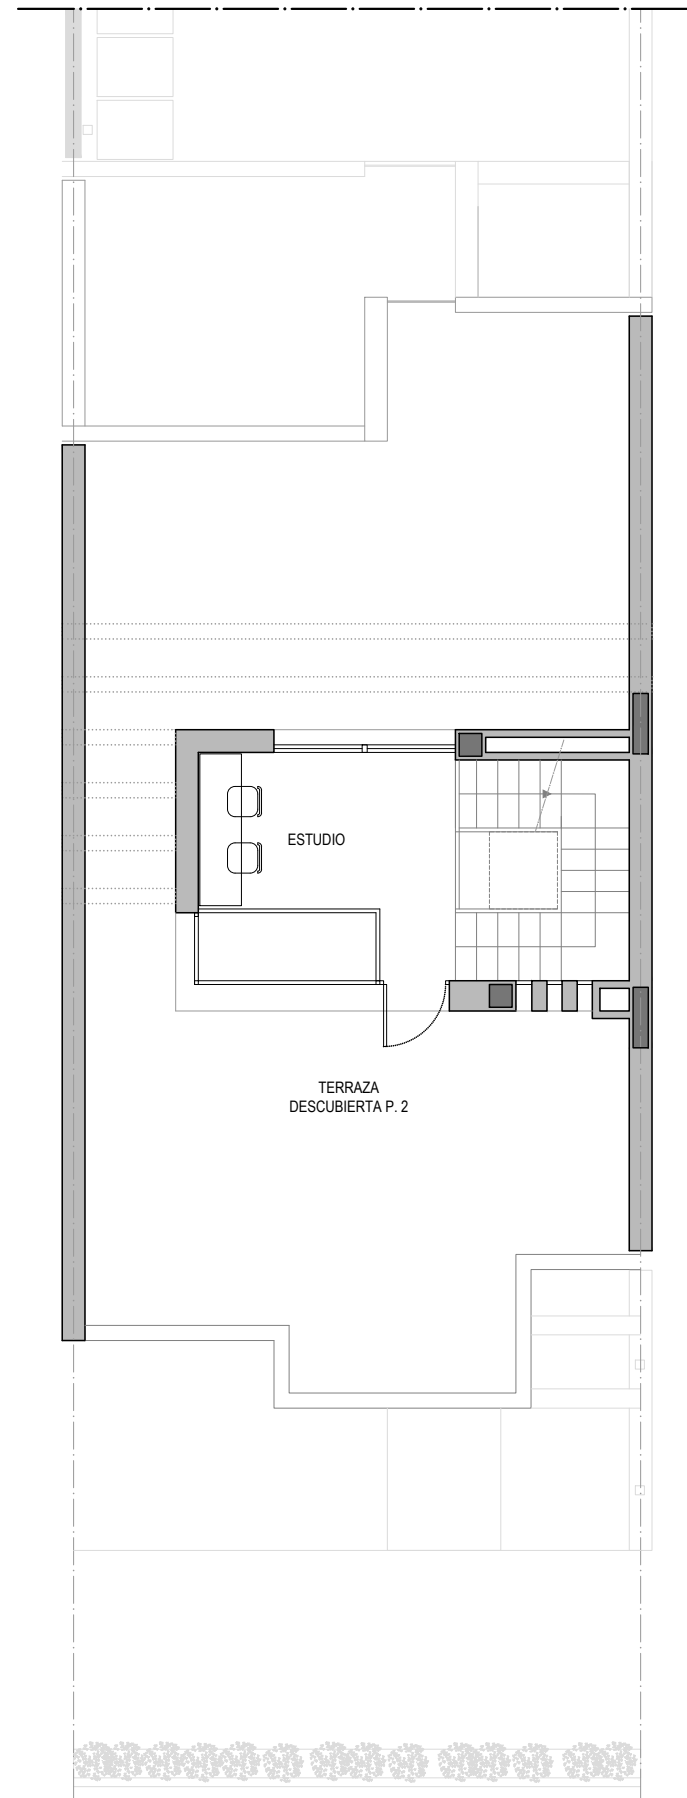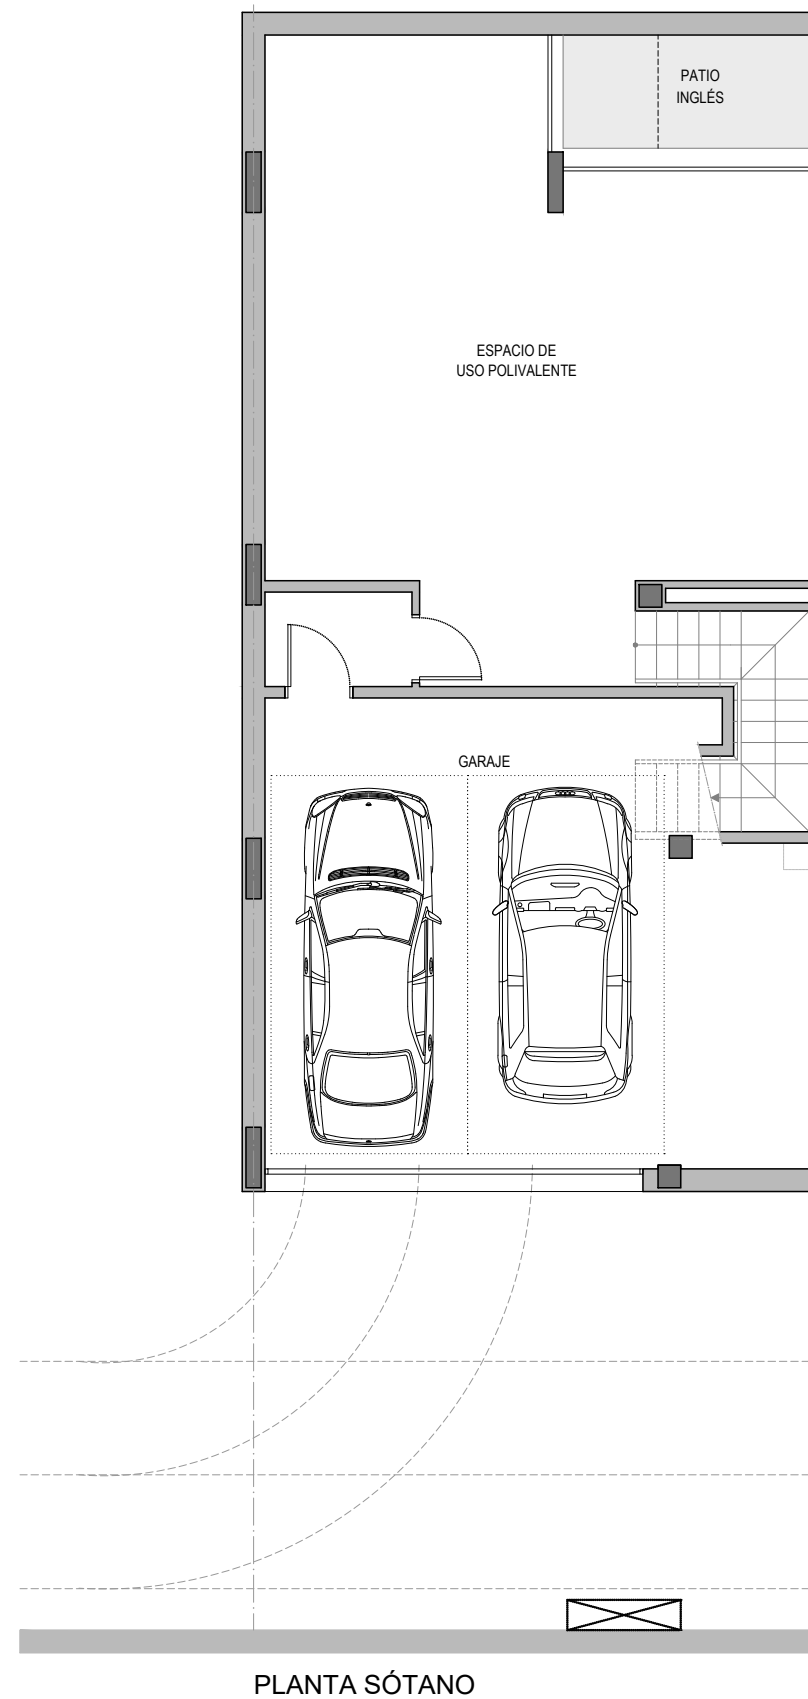

PLANTA SEGUNDA

ESCALA 1/100

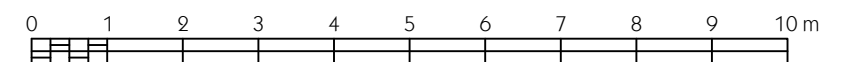

# VILLAHERMOSA

## VIVIENDA TIPO CENTRAL SIN PISCINA



### CUADRO DE SUPERFICIES

#### VIVIENDA TIPO CENTRAL

Acceso Cubierto (100%)	4,65 m <sup>2</sup>
Estar - Comedor	35,75 m <sup>2</sup>
Cocina	13,60 m <sup>2</sup>
Galería (100%)	3,55 m <sup>2</sup>
Hall - Recibidor	4,00 m <sup>2</sup>
Distribuidor	5,80 m <sup>2</sup>
Dormitorio 1	25,00 m <sup>2</sup>
Dormitorio 2	11,70 m <sup>2</sup>
Dormitorio 3	11,50 m <sup>2</sup>
Dormitorio 4	12,00 m <sup>2</sup>
Baño 1	8,00 m <sup>2</sup>
Baño 2	4,90 m <sup>2</sup>
Baño 3	3,50 m <sup>2</sup>
Escalera	6,70 m <sup>2</sup>
Estudio	8,00 m <sup>2</sup>

Superficie útil	158,65 m <sup>2</sup>
Superficie construida	201,45 m <sup>2</sup>


#### SÓTANO - GARAJE

Superficie útil	99,10 m <sup>2</sup>
Superficie construida	117,00 m <sup>2</sup>


#### TERRAZAS

Terraza Cubierta P.B.	15,10 m <sup>2</sup>
Terraza Descubierta P.1	14,20 m <sup>2</sup>
Terraza Descubierta P. 2	68,60 m <sup>2</sup>

VALIALCO INVERSIONES, S.L.

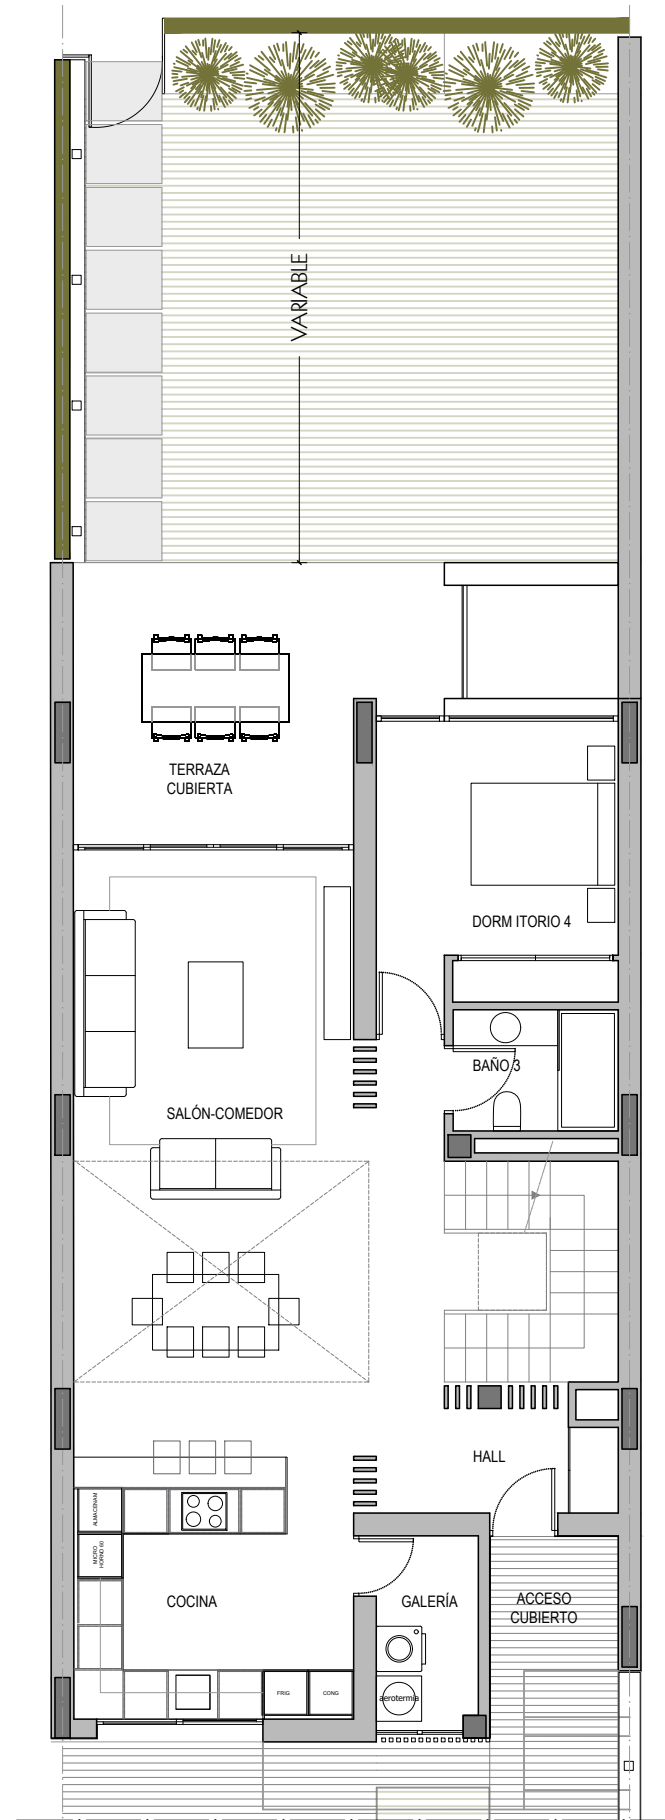

PLANTA BAJA

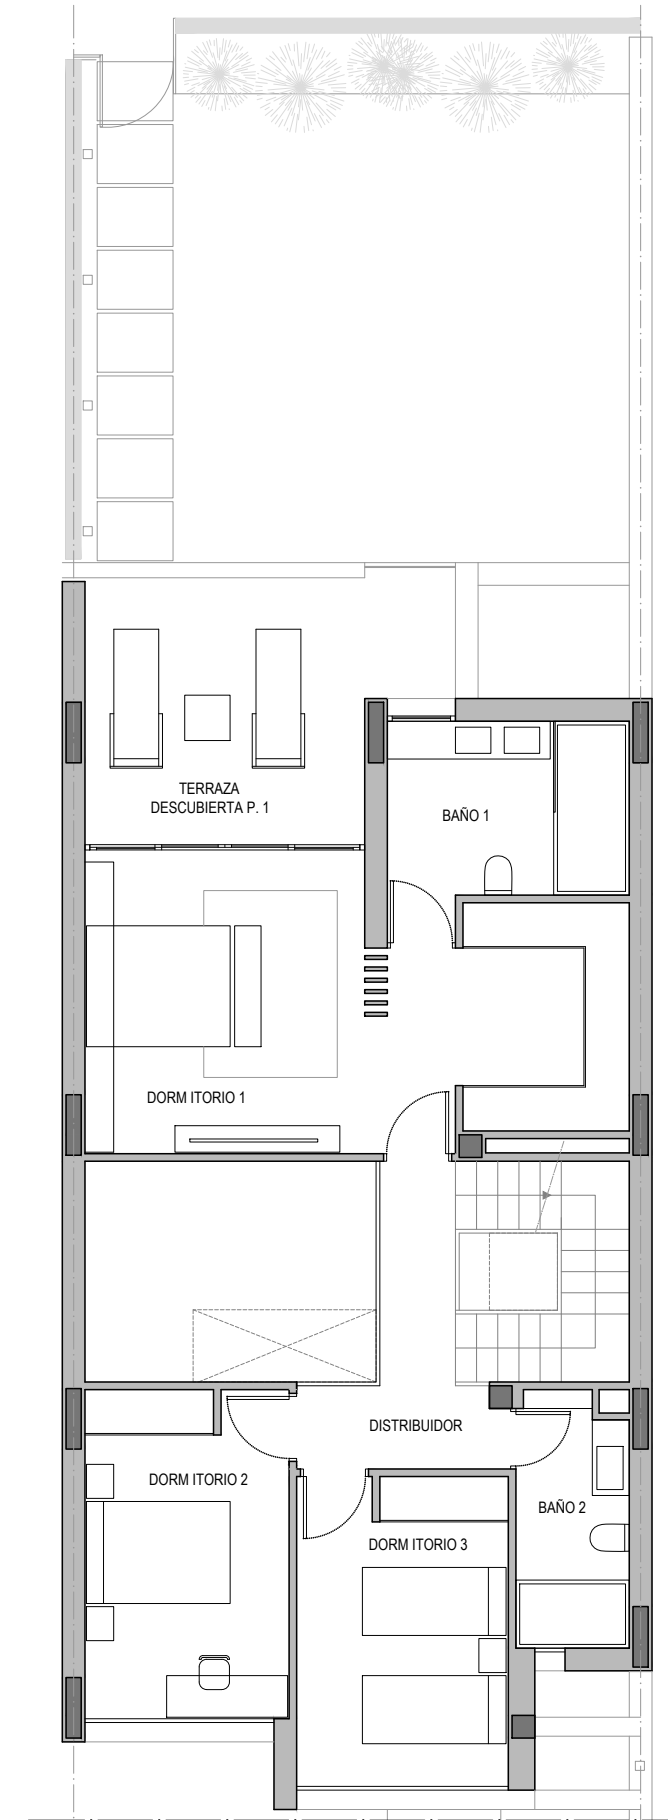

PLANTA PRIMERA

ESCALA 1/100

