

VILLAHERMOSA

VIVIENDA TIPO DE ESQUINA SIN VOLADIZO SIN PISCINA



CUADRO DE SUPERFICIES

VIVIENDA TIPO DE ESQUINA

Acceso Cubierto (100%)	4,65 m ²
Estar - Comedor	35,75 m ²
Cocina	13,60 m ²
Galería (100%)	3,55 m ²
Hall	4,00 m ²
Distribuidor	5,80 m ²
Dormitorio 1	25,00 m ²
Dormitorio 2	13,55 m ²
Dormitorio 3	11,50 m ²
Dormitorio 4	12,00 m ²
Baño 1	8,00 m ²
Baño 2	4,90 m ²
Baño 3	3,50 m ²
Escalera	6,70 m ²
Estudio	8,00 m ²

Superficie útil	160,50 m ²
Superficie construida	207,40 m ²


SÓTANO - GARAJE

Superficie útil	131,50 m ²
Superficie construida	150,00 m ²


TERRAZAS

Terraza Cubierta P.B.	20,20 m ²
Terraza Descubierta P.1	14,20 m ²
Terraza Descubierta P. 2	72,00 m ²

VALIALCO INVERSIONES, S.L.

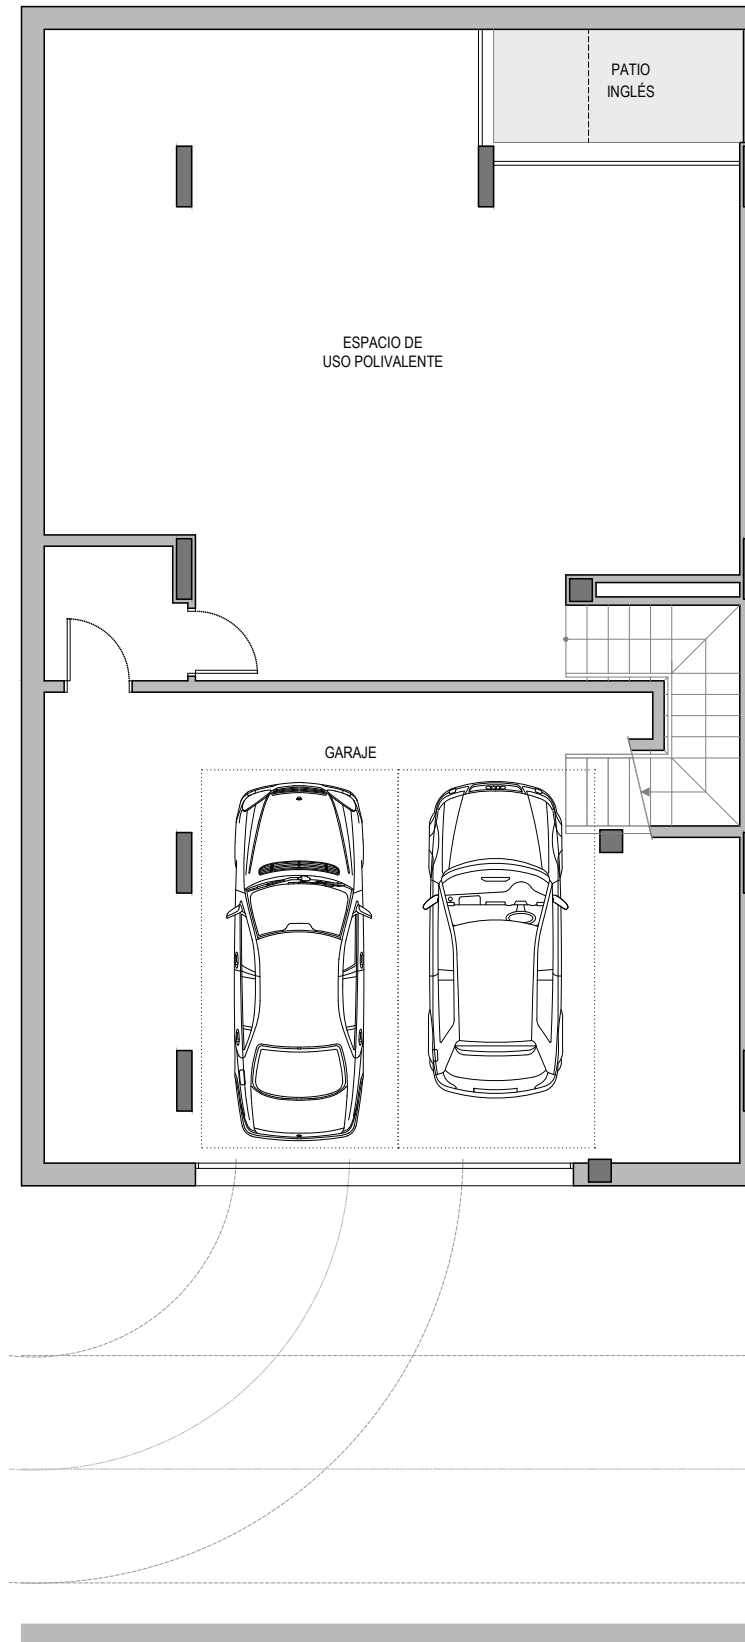


PLANTA SÓTANO

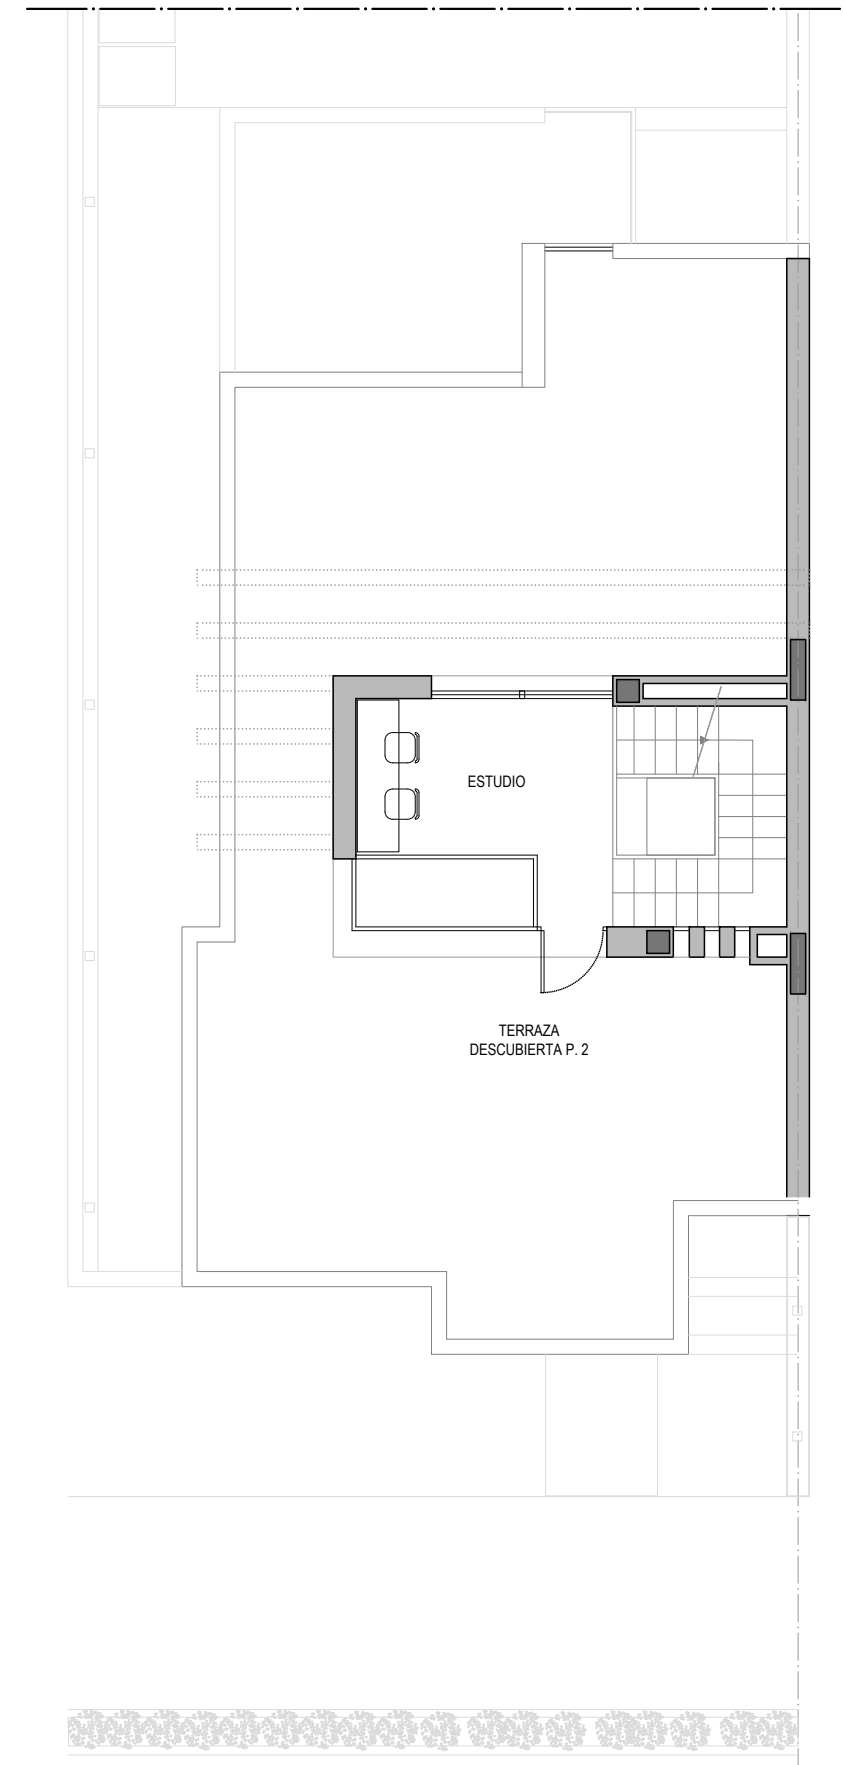


PLANTA SEGUNDA

ESCALA 1/100

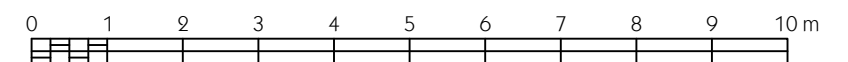

VILLAHERMOSA

VIVIENDA TIPO DE ESQUINA SIN VOLADIZO SIN PISCINA

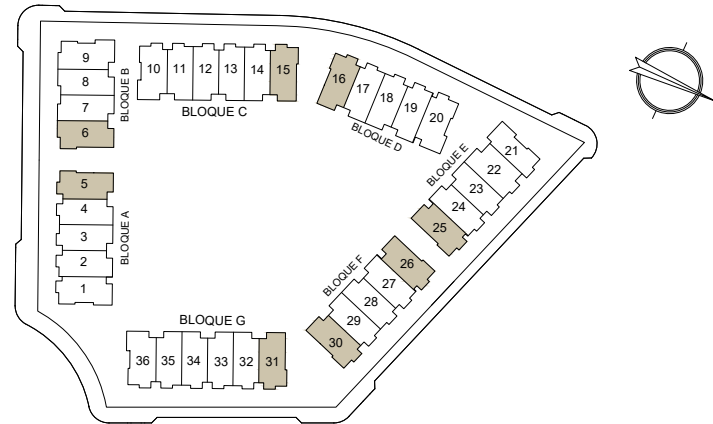

CUADRO DE SUPERFICIES

VIVIENDA TIPO DE ESQUINA

Acceso Cubierto (100%)	4,65 m ²
Estar - Comedor	35,75 m ²
Cocina	13,60 m ²
Galería (100%)	3,55 m ²
Hall	4,00 m ²
Distribuidor	5,80 m ²
Dormitorio 1	25,00 m ²
Dormitorio 2	13,55 m ²
Dormitorio 3	11,50 m ²
Dormitorio 4	12,00 m ²
Baño 1	8,00 m ²
Baño 2	4,90 m ²
Baño 3	3,50 m ²
Escalera	6,70 m ²
Estudio	8,00 m ²

Superficie útil	160,50 m ²
Superficie construida	207,40 m ²


SÓTANO - GARAJE

Superficie útil	131,50 m ²
Superficie construida	150,00 m ²


TERRAZAS

Terraza Cubierta P.B.	20,20 m ²
Terraza Descubierta P.1	14,20 m ²
Terraza Descubierta P. 2	72,00 m ²

VALIALCO INVERSIONES, S.L.

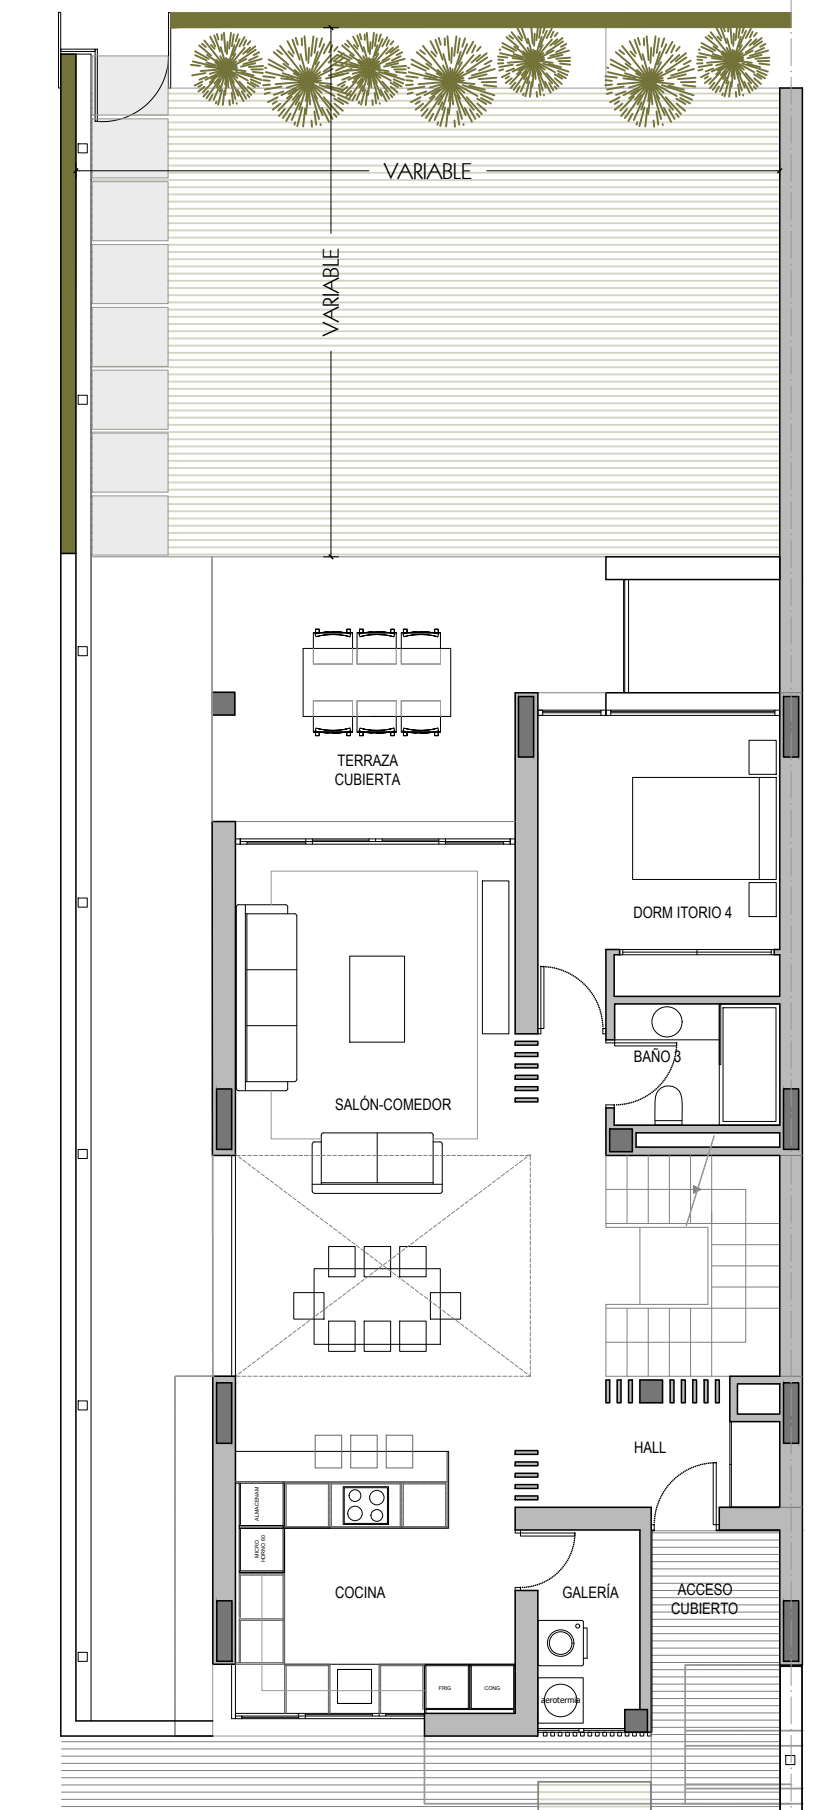

PLANTA BAJA

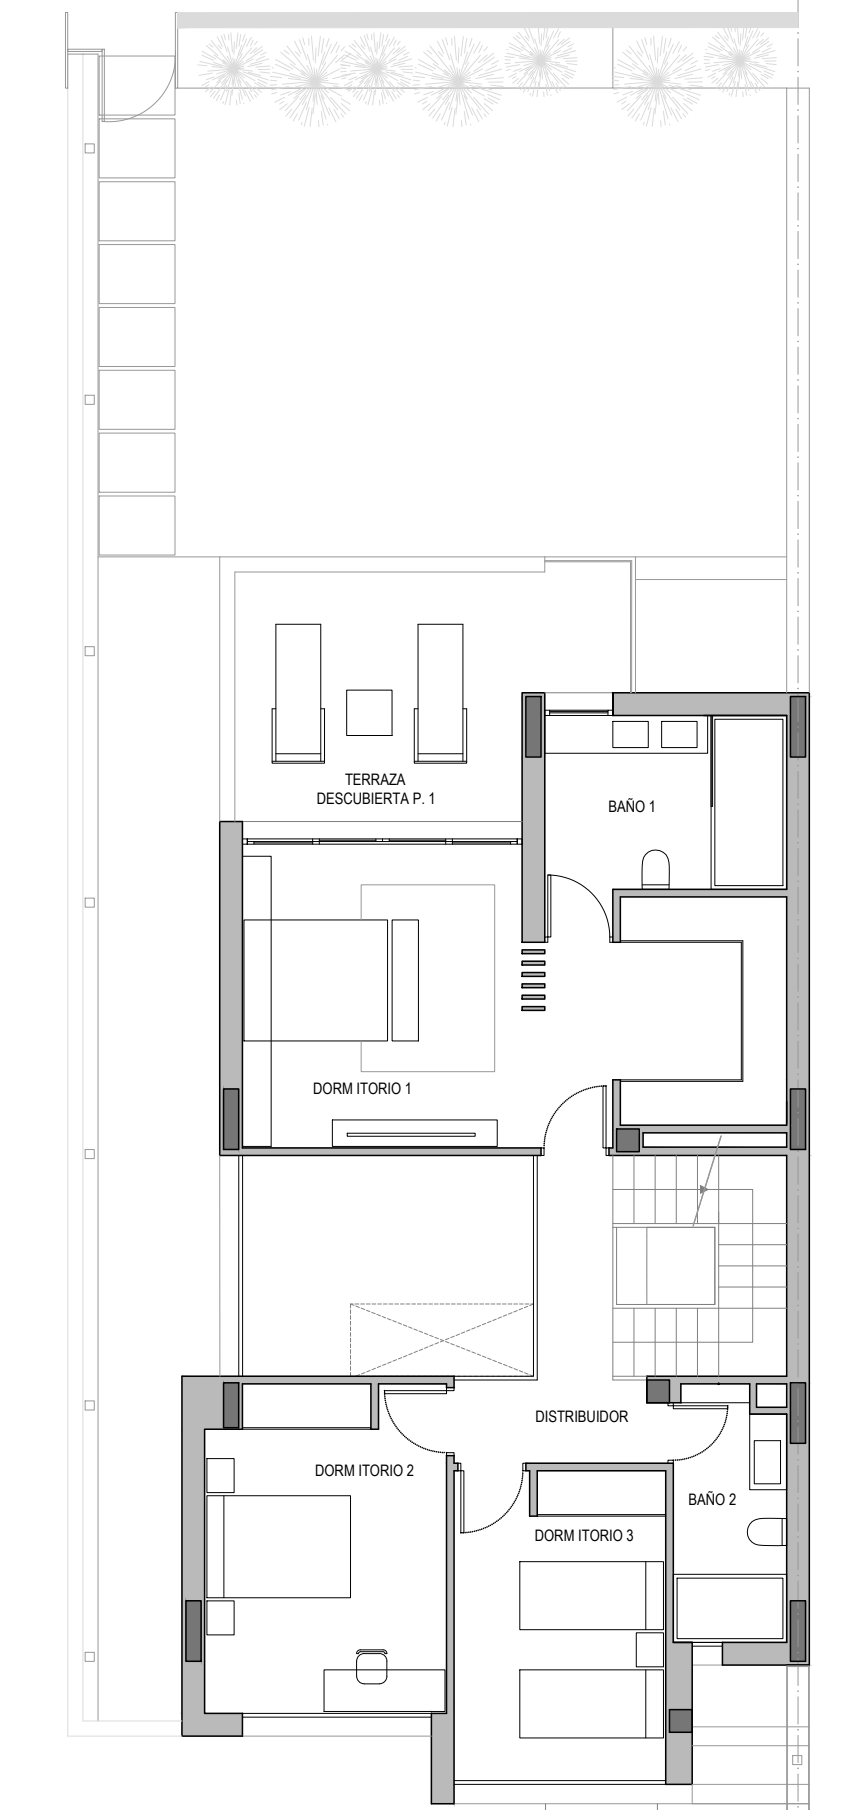

PLANTA PRIMERA

ESCALA 1/100

