


VILLAHERMOSA

VIVIENDA TIPO DE ESQUINA CON VOLADIZO

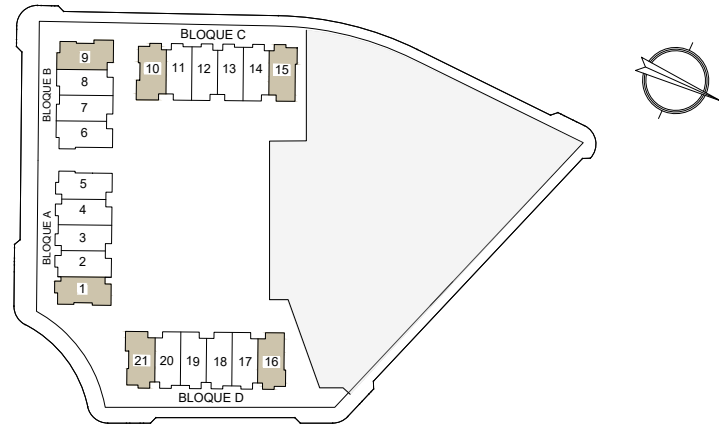

CUADRO DE SUPERFICIES

VIVIENDA TIPO DE ESQUINA

Acceso Cubierto (100%)	4,65 m ²
Estar - Comedor	35,75 m ²
Cocina	13,60 m ²
Galería (100%)	3,55 m ²
Hall - Recibidor	4,00 m ²
Distribuidor	5,80 m ²
Dormitorio 1	25,00 m ²
Dormitorio 2	13,55 m ²
Dormitorio 3	11,50 m ²
Dormitorio 4	12,00 m ²
Baño 1	8,00 m ²
Baño 2	4,90 m ²
Baño 3	3,50 m ²
Escalera	6,70 m ²
Estudio	8,00 m ²
Espacio de uso polivalente	85,01 m ²

Superficie útil	245,51 m ²
Superficie construida	302,87 m ²

SÓTANO - GARAJE


Superficie útil	40,89 m ²
Superficie construida	45,92 m ²

TERRAZAS


Terraza Cubierta P.B.	20,20 m ²
Terraza Descubierta P.1	19,40 m ²
Terraza Descubierta P. 2	72,00 m ²

SUPERFICIE CONSTRUIDA TOTAL 460,39 m²


VALIALCO INVERSIONES, S.L.

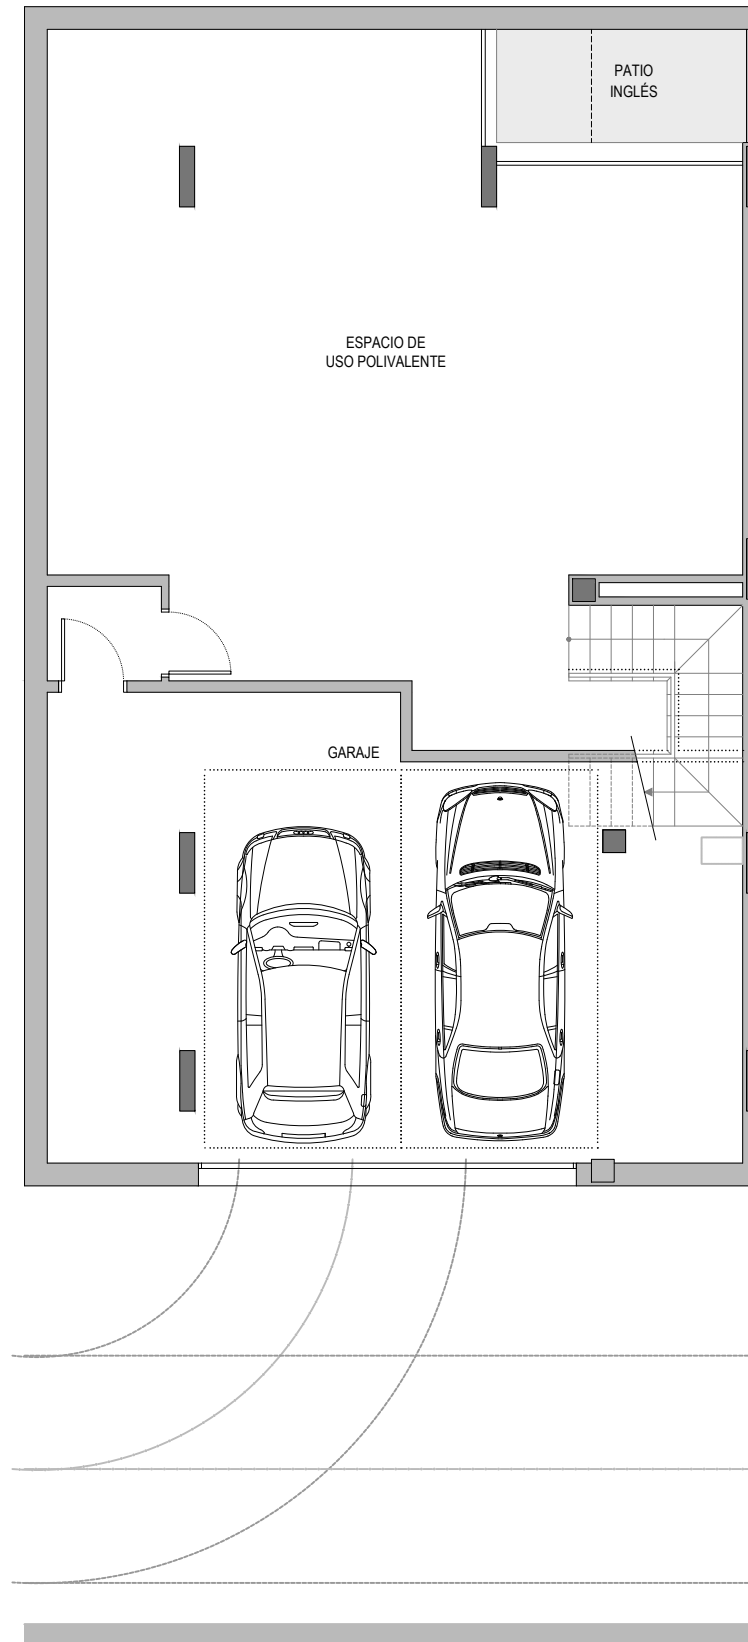

PLANTA SÓTANO

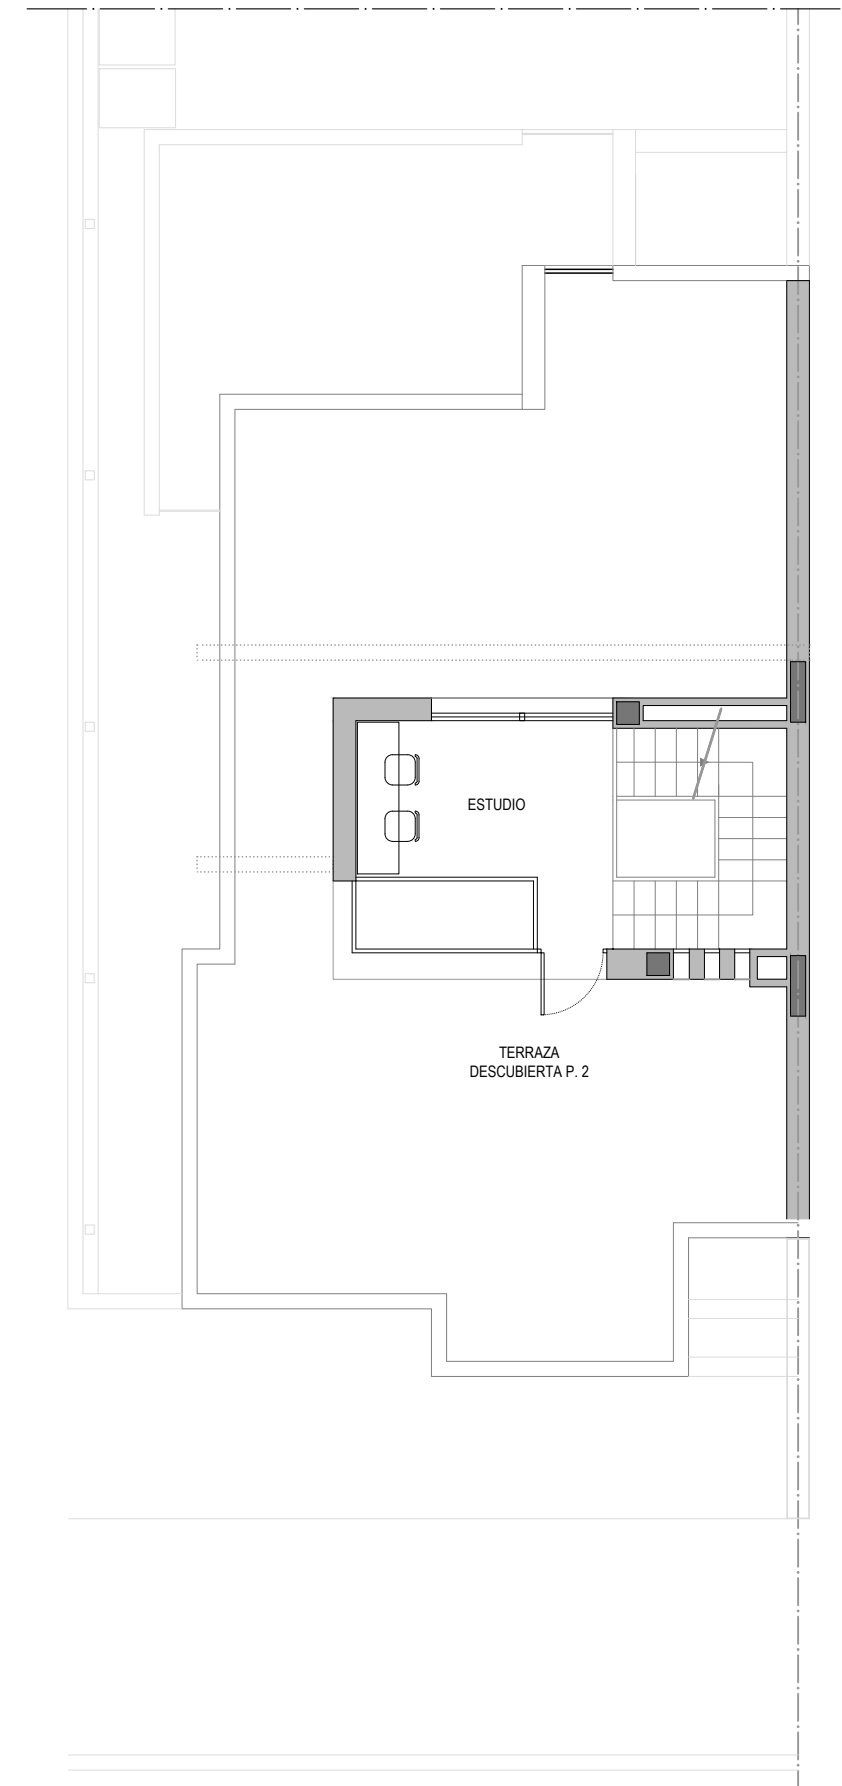


PLANTA SEGUNDA

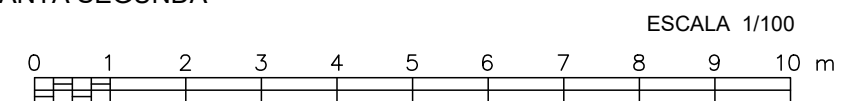

El presente plano ha sido elaborado conforme al Proyecto Básico y por tanto VALIALCO INVERSIONES, S.L. se reserva la facultad de incluir las modificaciones necesarias por exigencias técnicas y/o jurídicas ordenadas por cualquier administración u organismo público. Las superficies aquí indicadas pueden experimentar modificaciones por razones de índole técnico o legal durante la ejecución de las obras.

VILLAHERMOSA

VIVIENDA TIPO DE ESQUINA CON VOLADIZO

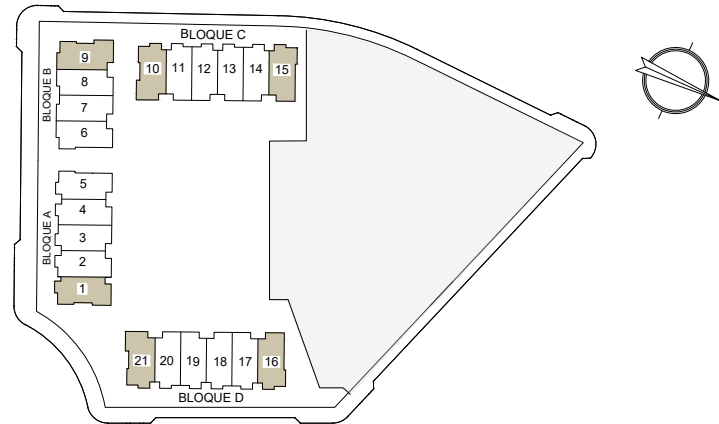

CUADRO DE SUPERFICIES

VIVIENDA TIPO DE ESQUINA

Acceso Cubierto (100%)	4,65 m ²
Estar - Comedor	35,75 m ²
Cocina	13,60 m ²
Galería (100%)	3,55 m ²
Hall - Recibidor	4,00 m ²
Distribuidor	5,80 m ²
Dormitorio 1	25,00 m ²
Dormitorio 2	13,55 m ²
Dormitorio 3	11,50 m ²
Dormitorio 4	12,00 m ²
Baño 1	8,00 m ²
Baño 2	4,90 m ²
Baño 3	3,50 m ²
Escalera	6,70 m ²
Estudio	8,00 m ²
Espacio de uso polivalente	85,01 m ²

Superficie útil	245,51 m ²
Superficie construida	302,87 m ²

SÓTANO - GARAJE


Superficie útil	40,89 m ²
Superficie construida	45,92 m ²

TERRAZAS


Terraza Cubierta P.B.	20,20 m ²
Terraza Descubierta P.1	19,40 m ²
Terraza Descubierta P. 2	72,00 m ²

SUPERFICIE CONSTRUIDA TOTAL 460,39 m²

VALIALCO INVERSIONES, S.L.

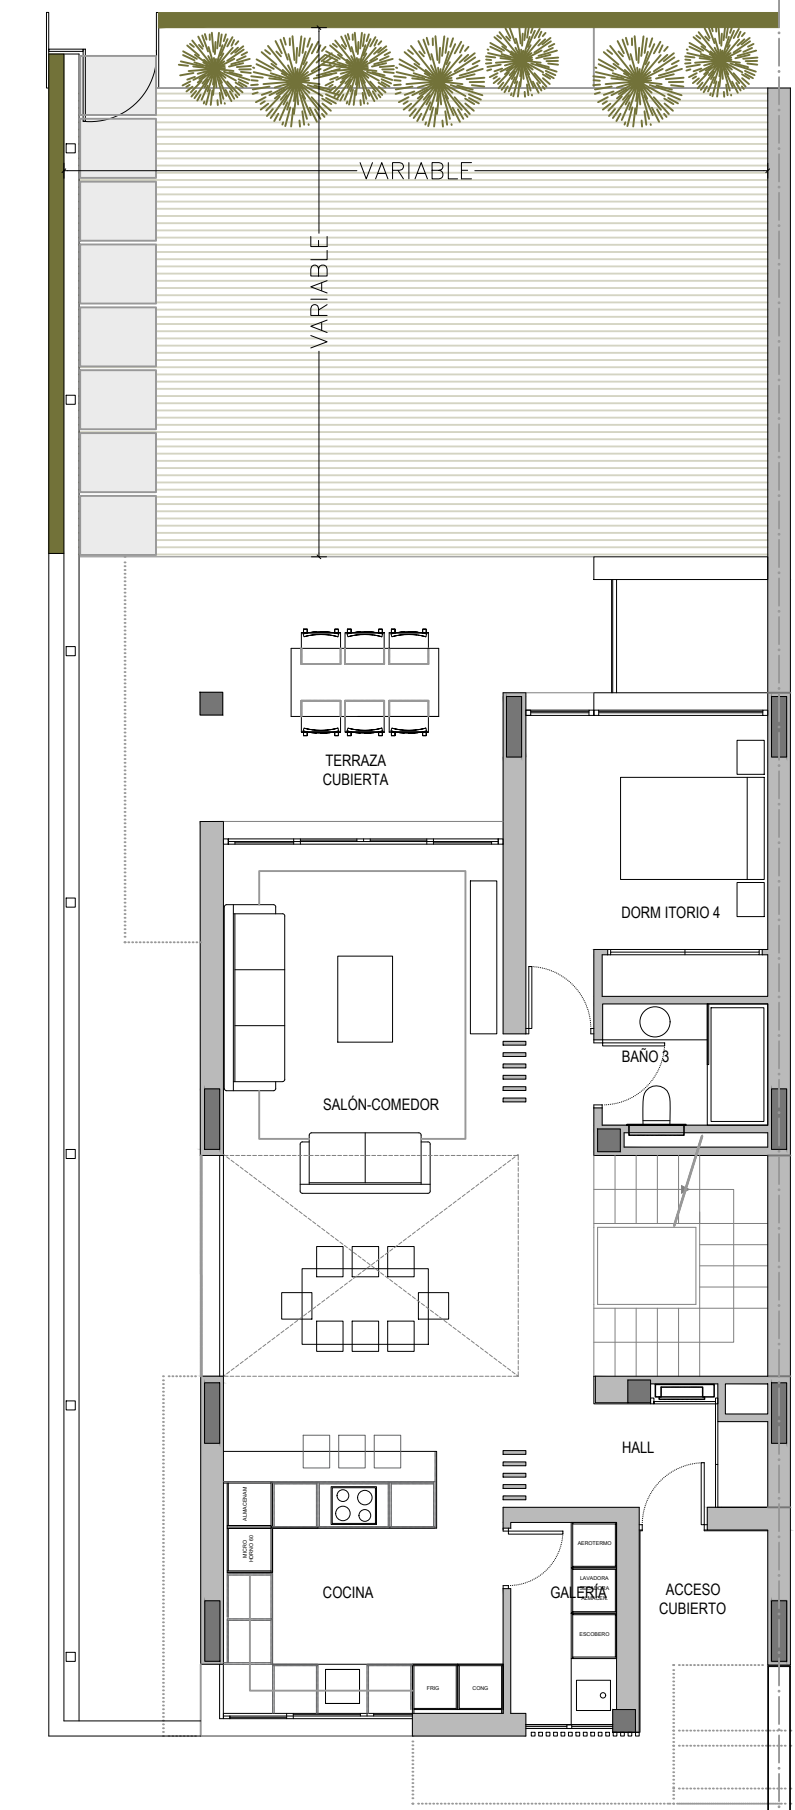

PLANTA BAJA

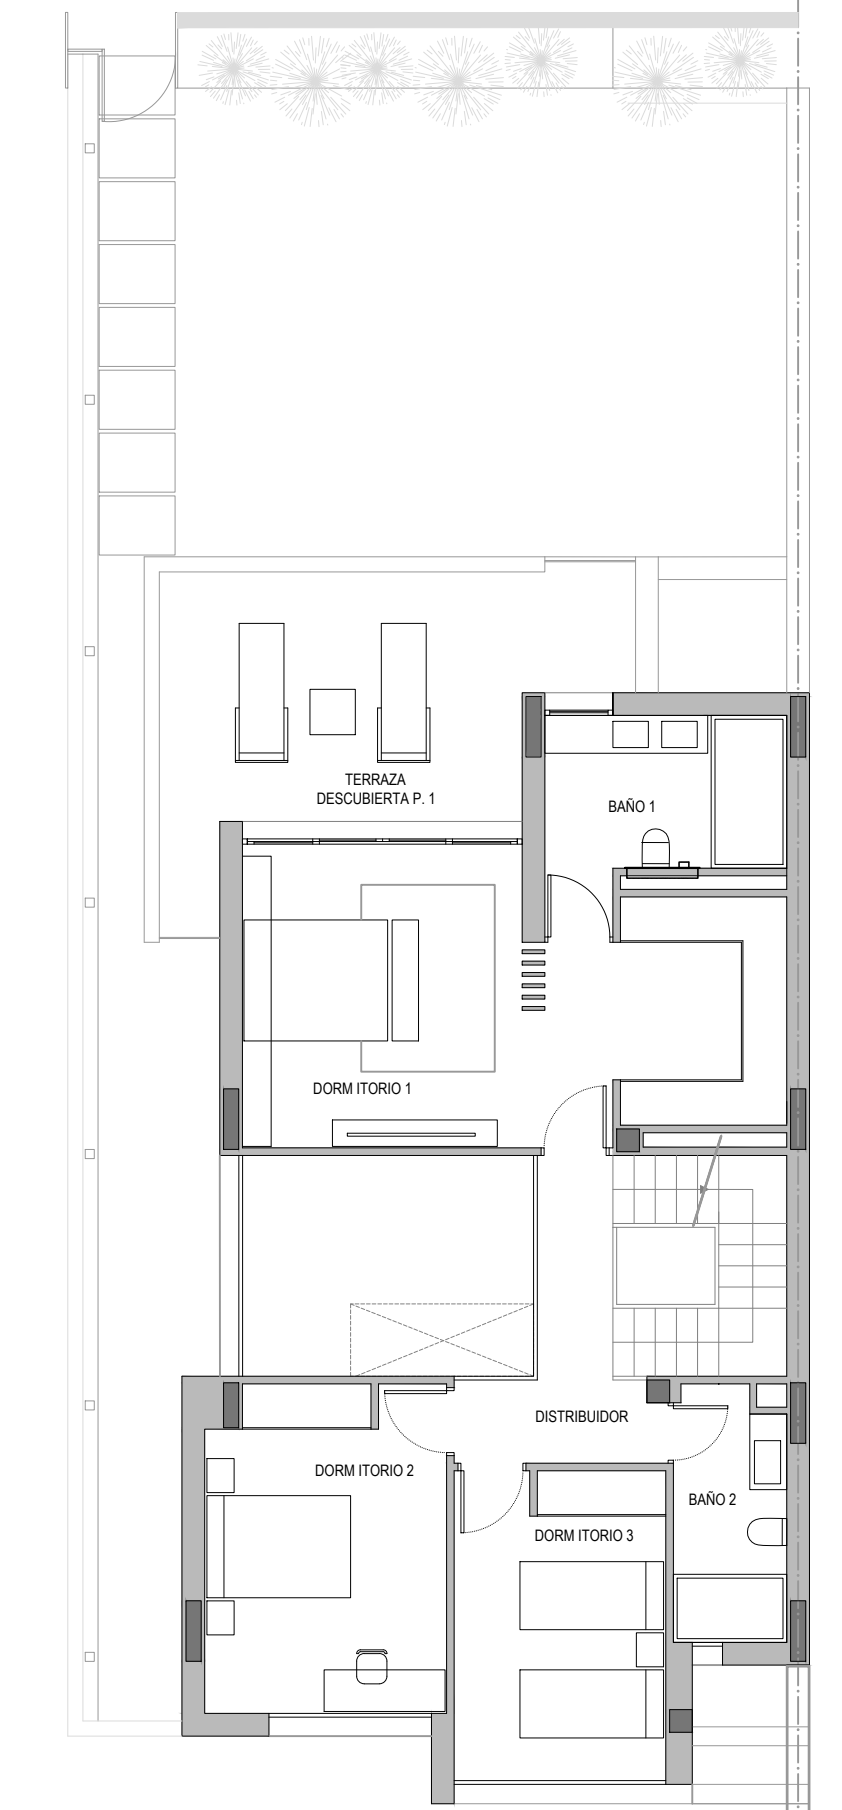

PLANTA PRIMERA

ESCALA 1/100

