

VILLAHERMOSA

VIVIENDA TIPO CENTRAL SIN ESTUDIO EN P. 2ª



CUADRO DE SUPERFICIES

VIVIENDA TIPO CENTRAL

Acceso Cubierto (100%)	4,65 m ²
Estar - Comedor	35,75 m ²
Cocina	13,60 m ²
Galería (100%)	3,55 m ²
Hall - Recibidor	4,00 m ²
Distribuidor	5,80 m ²
Dormitorio 1	25,00 m ²
Dormitorio 2	11,70 m ²
Dormitorio 3	11,50 m ²
Dormitorio 4	12,00 m ²
Baño 1	8,00 m ²
Baño 2	4,90 m ²
Baño 3	3,50 m ²
Escalera	6,70 m ²
Paso P. 2ª	3,00 m ²
Espacio de uso polivalente	60,00 m ²

Superficie útil	213,65 m ²
Superficie construida	264,45 m ²

SÓTANO - GARAJE



Superficie útil	39,10 m ²
Superficie construida	48,00 m ²

TERRAZAS

Terraza Cubierta P.B.	15,10 m ²
Terraza Descubierta P.1	14,20 m ²
Terraza Descubierta P. 2	74,10 m ²


SUPERFICIE CONSTRUIDA TOTAL 416,35 m²

VALIALCO INVERSIONES, S.L.

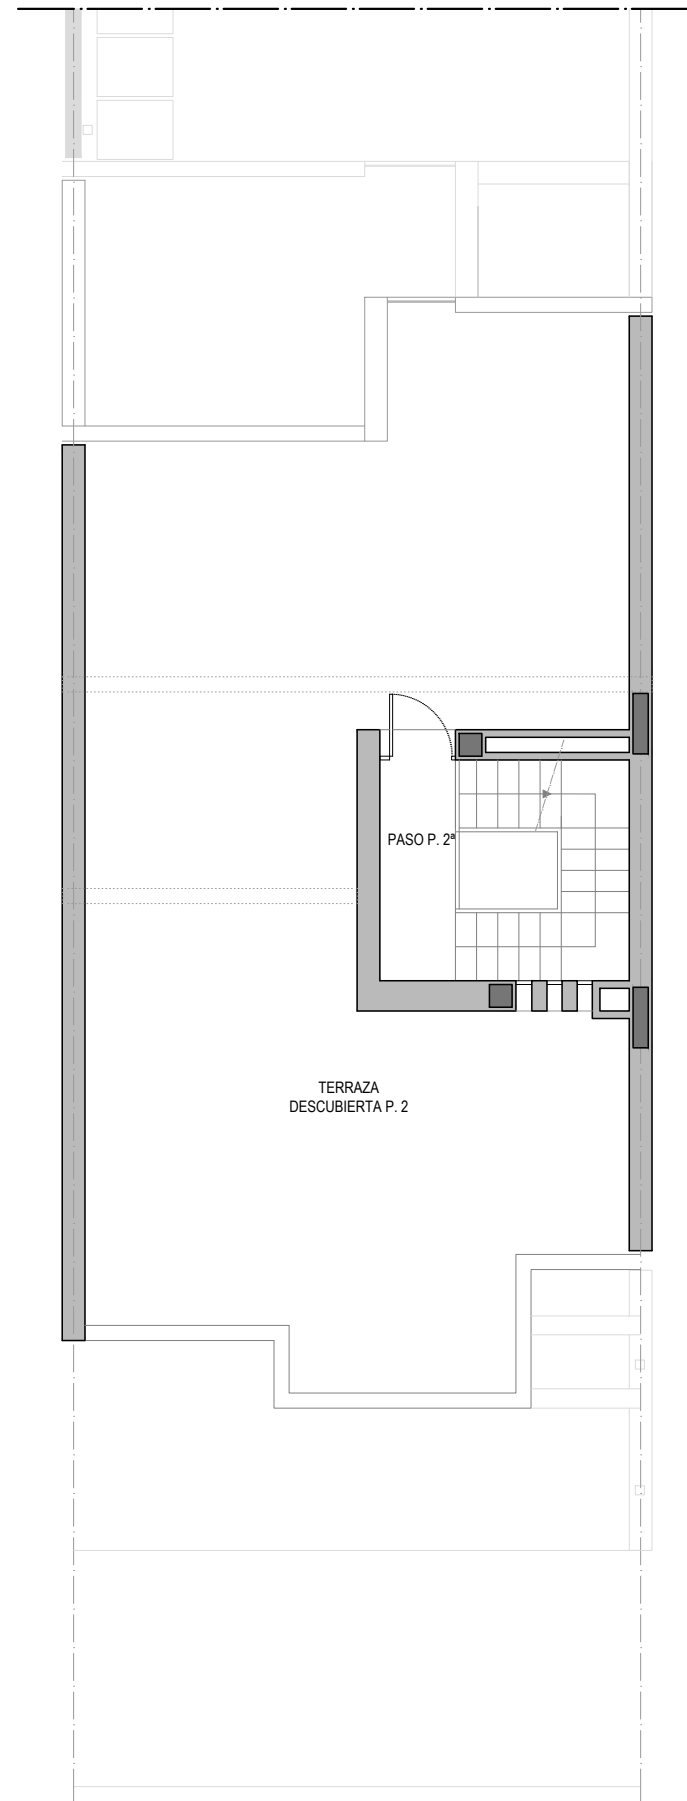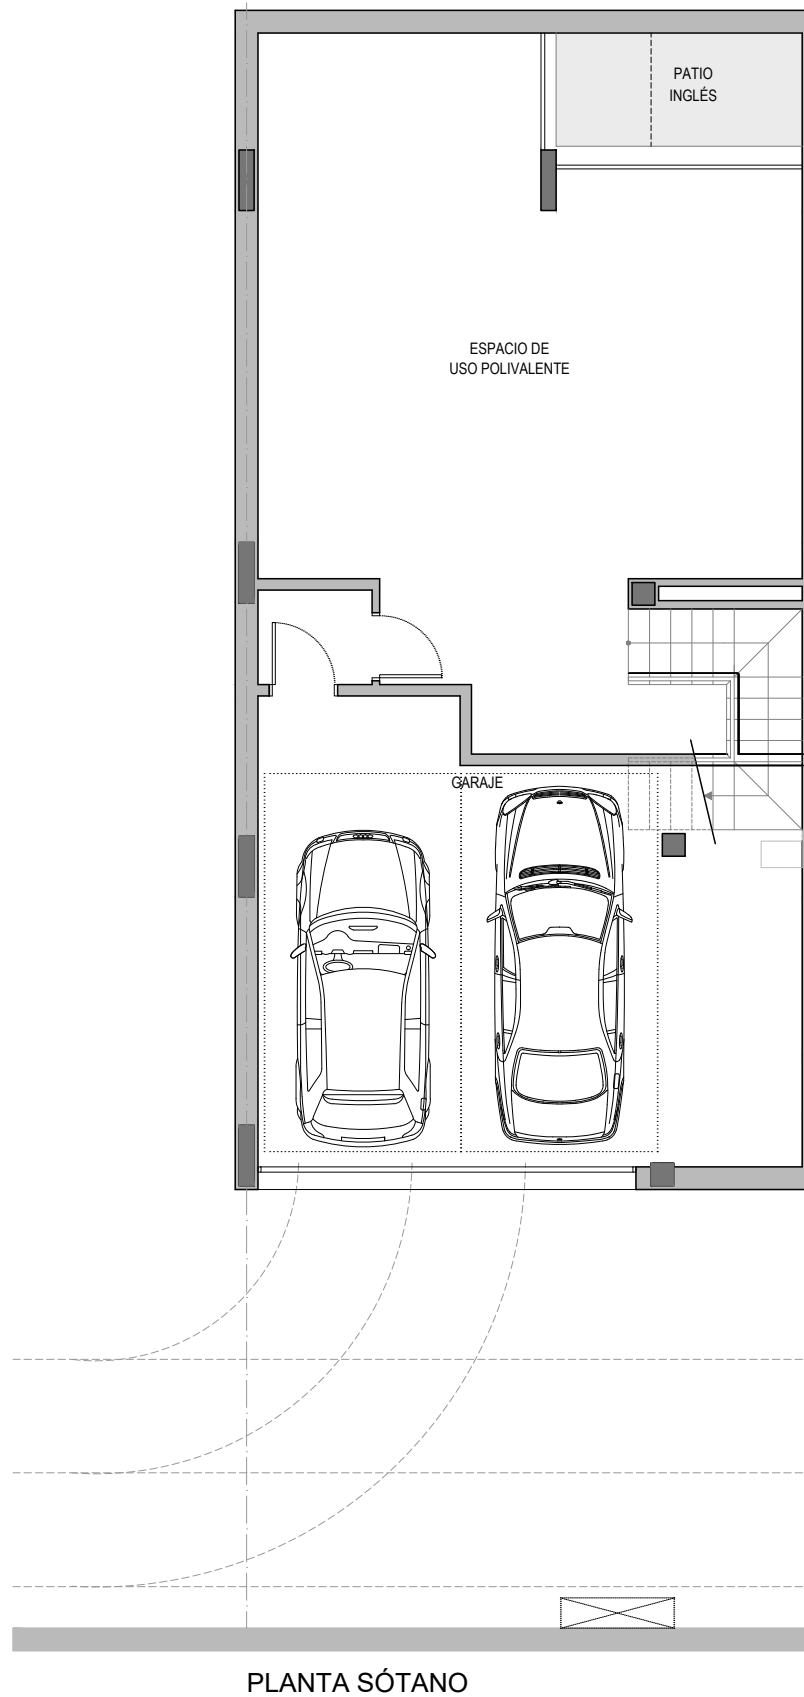

PLANTA SEGUNDA

ESCALA 1/100

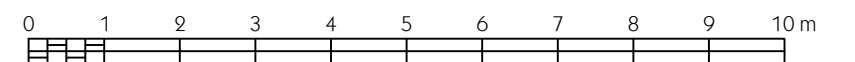

El presente plano ha sido elaborado conforme al Proyecto Básico y por tanto VALIALCO INVERSIONES, S.L. se reserva la facultad de incluir las modificaciones necesarias por exigencias técnicas y/o jurídicas ordenadas por cualquier administración u organismo público. Las superficies aquí indicadas pueden experimentar modificaciones por razones de índole técnico o legal durante la ejecución de las obras.

VILLAHERMOSA

VIVIENDA TIPO CENTRAL SIN ESTUDIO EN P. 2ª



CUADRO DE SUPERFICIES

VIVIENDA TIPO CENTRAL

Acceso Cubierto (100%)	4,65 m ²
Estar - Comedor	35,75 m ²
Cocina	13,60 m ²
Galería (100%)	3,55 m ²
Hall - Recibidor	4,00 m ²
Distribuidor	5,80 m ²
Dormitorio 1	25,00 m ²
Dormitorio 2	11,70 m ²
Dormitorio 3	11,50 m ²
Dormitorio 4	12,00 m ²
Baño 1	8,00 m ²
Baño 2	4,90 m ²
Baño 3	3,50 m ²
Escalera	6,70 m ²
Paso P. 2ª	3,00 m ²
Espacio de uso polivalente	60,00 m ²

Superficie útil	213,65 m ²
Superficie construida	264,45 m ²

SÓTANO - GARAJE


Superficie útil	39,10 m ²
Superficie construida	48,00 m ²

TERRAZAS


Terraza Cubierta P.B.	15,10 m ²
Terraza Descubierta P.1	14,20 m ²
Terraza Descubierta P. 2	74,10 m ²

SUPERFICIE CONSTRUIDA TOTAL 416,35 m²

VALIALCO INVERSIONES, S.L.

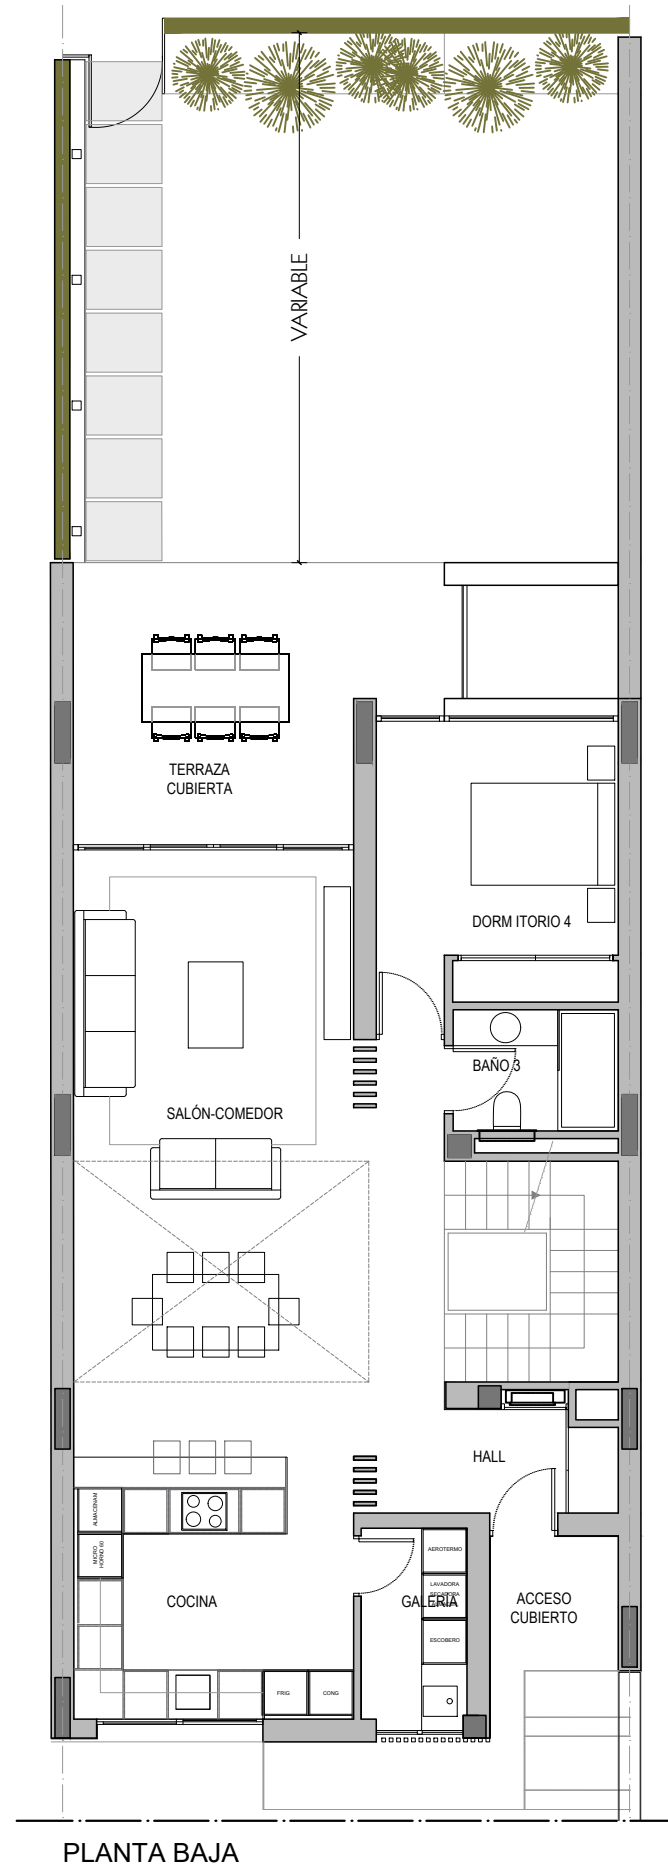


PLANTA BAJA

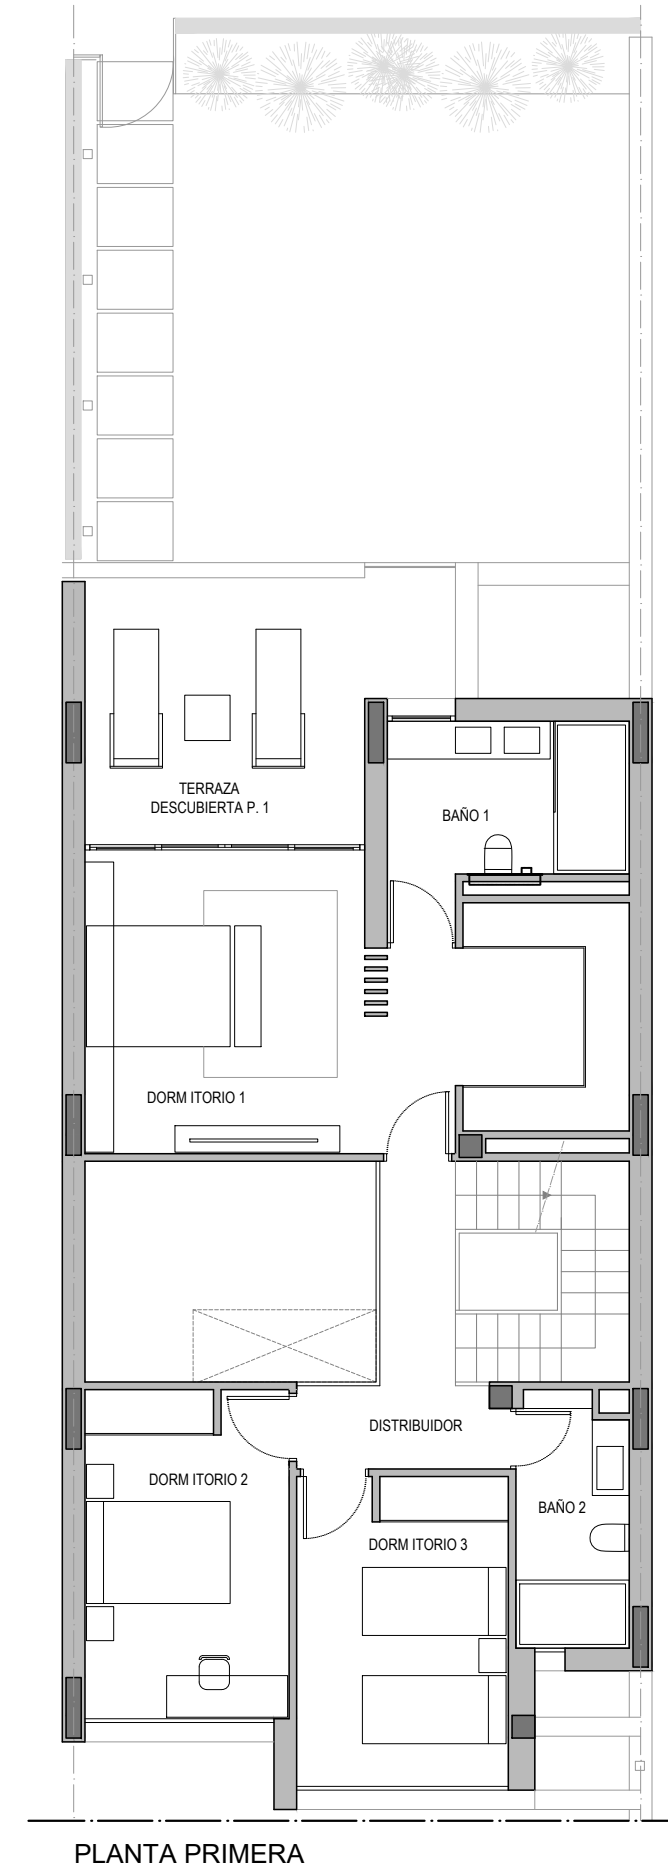

PLANTA PRIMERA

ESCALA 1/100

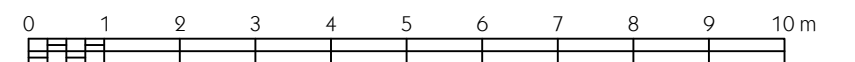

El presente plano ha sido elaborado conforme al Proyecto Básico y por tanto VALIALCO INVERSIONES, S.L. se reserva la facultad de incluir las modificaciones necesarias por exigencias técnicas y/o jurídicas ordenadas por cualquier administración u organismo público. Las superficies aquí indicadas pueden experimentar modificaciones por razones de índole técnico o legal durante la ejecución de las obras.