

CALLE O

VILLAHERMOSA

URBANIZACIÓN

BULEVAR

BLOQUE B

BLOQUE C

BLOQUE D

BLOQUE A

BLOQUE E

CALLE C


BLOQUE F

BLOQUE G

CALLE P

VALIALCO INVERSIONES, S.L.

ESCALA 1:500

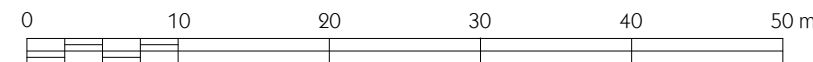

El presente plano ha sido elaborado conforme al Proyecto Básico y por tanto VALIALCO INVERSIONES, S.L. se reserva la facultad de incluir las modificaciones necesarias por exigencias técnicas y/o jurídicas ordenadas por cualquier administración u organismo público. Las superficies aquí indicadas pueden experimentar modificaciones por razones de índole técnico o legal durante la ejecución de las obras.